


45000,439000

APROBADO
C.I.U. MALLORCA
FECHA: 27 OCT 1995

DILIGENCIA.- Para hacer constar que este
Plano/Documento ha sido aprobado por el
Ayuntamiento Pleno en sesión del día
25/09/95.
Valldemossa, 26 de septiembre de 1.995
LA SECRETARIA

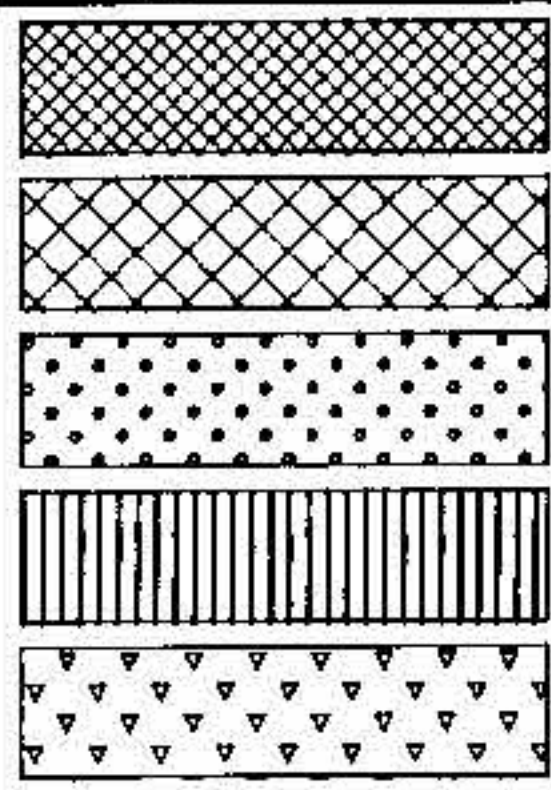


MANTENIMENT DE VOLUMETRIA
MANTENIMIENTO DE VOLUMETRIA

ZONA RESIDENCIAL INTENSIVA
ZONA RESIDENCIAL INTENSIVA

ZONA RESIDENCIAL EXTENSIVA COMUNA
ZONA RESIDENCIAL EXTENSIVA COMUNA

EDIFICI O ELEMENT CATALOGAT
EDIFICIO O ELEMENTO CATALOGADO

EQUIPAMENT COMUNITARI
EQUIPAMIENTO COMUNITARIO

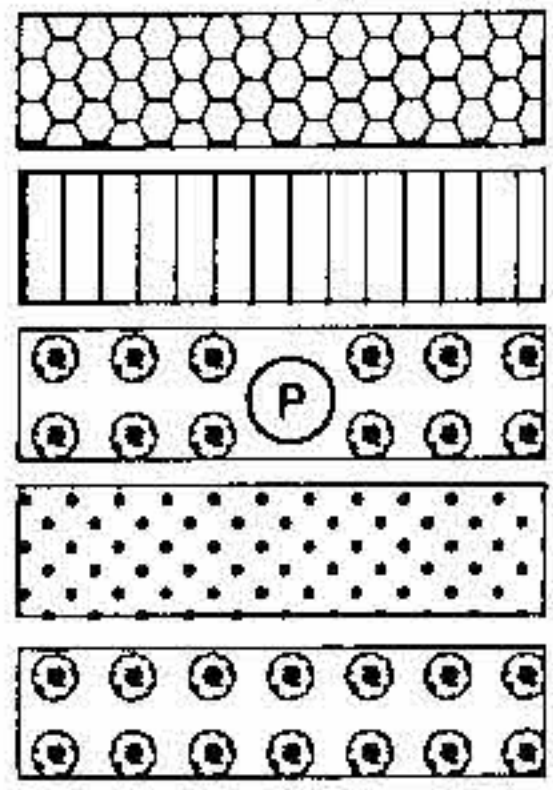


SERVICI URBÀ
SERVICIO URBANO

ZONA RESIDENCIAL EXTENSIVA SON BAPTISTA
ZONA RESIDENCIAL EXTENSIVA SON BAPTISTA

ESPAI LLIURE PUBLIC AMB APARCAMENT
ESPACIO LIBRE PUBLICO CON APARCAMIENTO

ESPAI LLIURE PRIVAT
ESPACIO LIBRE PRIVADO

ESPAI LLIURE PUBLIC
ESPACIO LIBRE PUBLICO

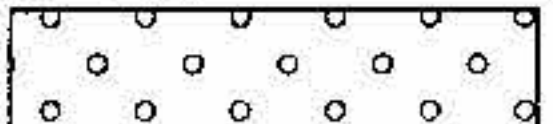

ZONA RESIDENCIAL EXTENSIVA SECTOR P-2 SON GUAL
ZONA RESIDENCIAL EXTENSIVA SECTOR P-2 SON GUAL

(12) (14) (16) PROFUNDITAT EDIFICABLE EN PLANTA PIS
PROFUNDIDAD EDIFICABLE EN PLANTA PISO

(20) PROFUNDITAT EDIFICABLE EN PLANTA BAIXA
PROFUNDIDAD EDIFICABLE EN PLANTA BAJA

(ET) EDIFICACIO TOTAL
EDIFICACION TOTAL

(E16) EQUIPAMENT DOCENT
EQUIPAMIENTO DOCENTE

(E15) (E17) EQUIPAMENT ESPORTIU
EQUIPAMIENTO DEPORTIVO

(E51) EQUIPAMENT GENERAL
EQUIPAMIENTO GENERAL

(SU1) CEMENTERI
CEMENTERIO

(SU2) (SU3) (SU4)

(SU15) (SU16)

(SU17) (SU18)

(SU20) (SU5)

(SU6)

INFRAESTRUCTURES URBANES
INFRAESTRUCTURAS URBANAS

--- LIMIT DEL SOL URBA
--- LIMITE DEL SUELO URBANO
--- LIMIT DEL CASC ANTIC
--- LIMITE DEL CASCO ANTIGUO
--- LIMIT D'UNITAT D'EXECUCIO
--- LIMITE DE UNIDAD DE EJECUCION



GESTION Y ESTUDIOS DEL MEDIO AMBIENTE S.A.
VIA ALEMANIA N.2 5-B 07008 PALMA DE MALLORCA
Tlfs : (971) 20 77 30 / 29 87 01 FAX : (971) 29 87 01

AJUNTAMENT DE VALLEDIMOSSA
REVISIO DE LES NORMES SUBSIDIARIES DE PLANEJAMENT DE VALLEDIMOSSA

TITOL DEL PLANOL :
ZONIFICACIO DEL SOL URBA DE VALLEDIMOSSA
ZONIFICACION DEL SUELO URBANO
DE VALLEDIMOSSA

5.2.1 5.2.2

5.2.3

ESCALA : 1/1.000

DATA : JULIOL 1.995

FULL AD 5.2.3


FASE : APROVACIO DEFINITIVA

MIQUEL PAROLA I AMORÓS
ENGINYER INDUSTRIAL

MIQUEL PASTOR I TOMÁS
ENGINYER INDUSTRIAL

ENRIC GUAL I MARGALE
ENGINYER TECNOL. DE O.P.

CARLOS VÁZQUEZ ROVIRA
ENGINYER DE C.C.Y.P.

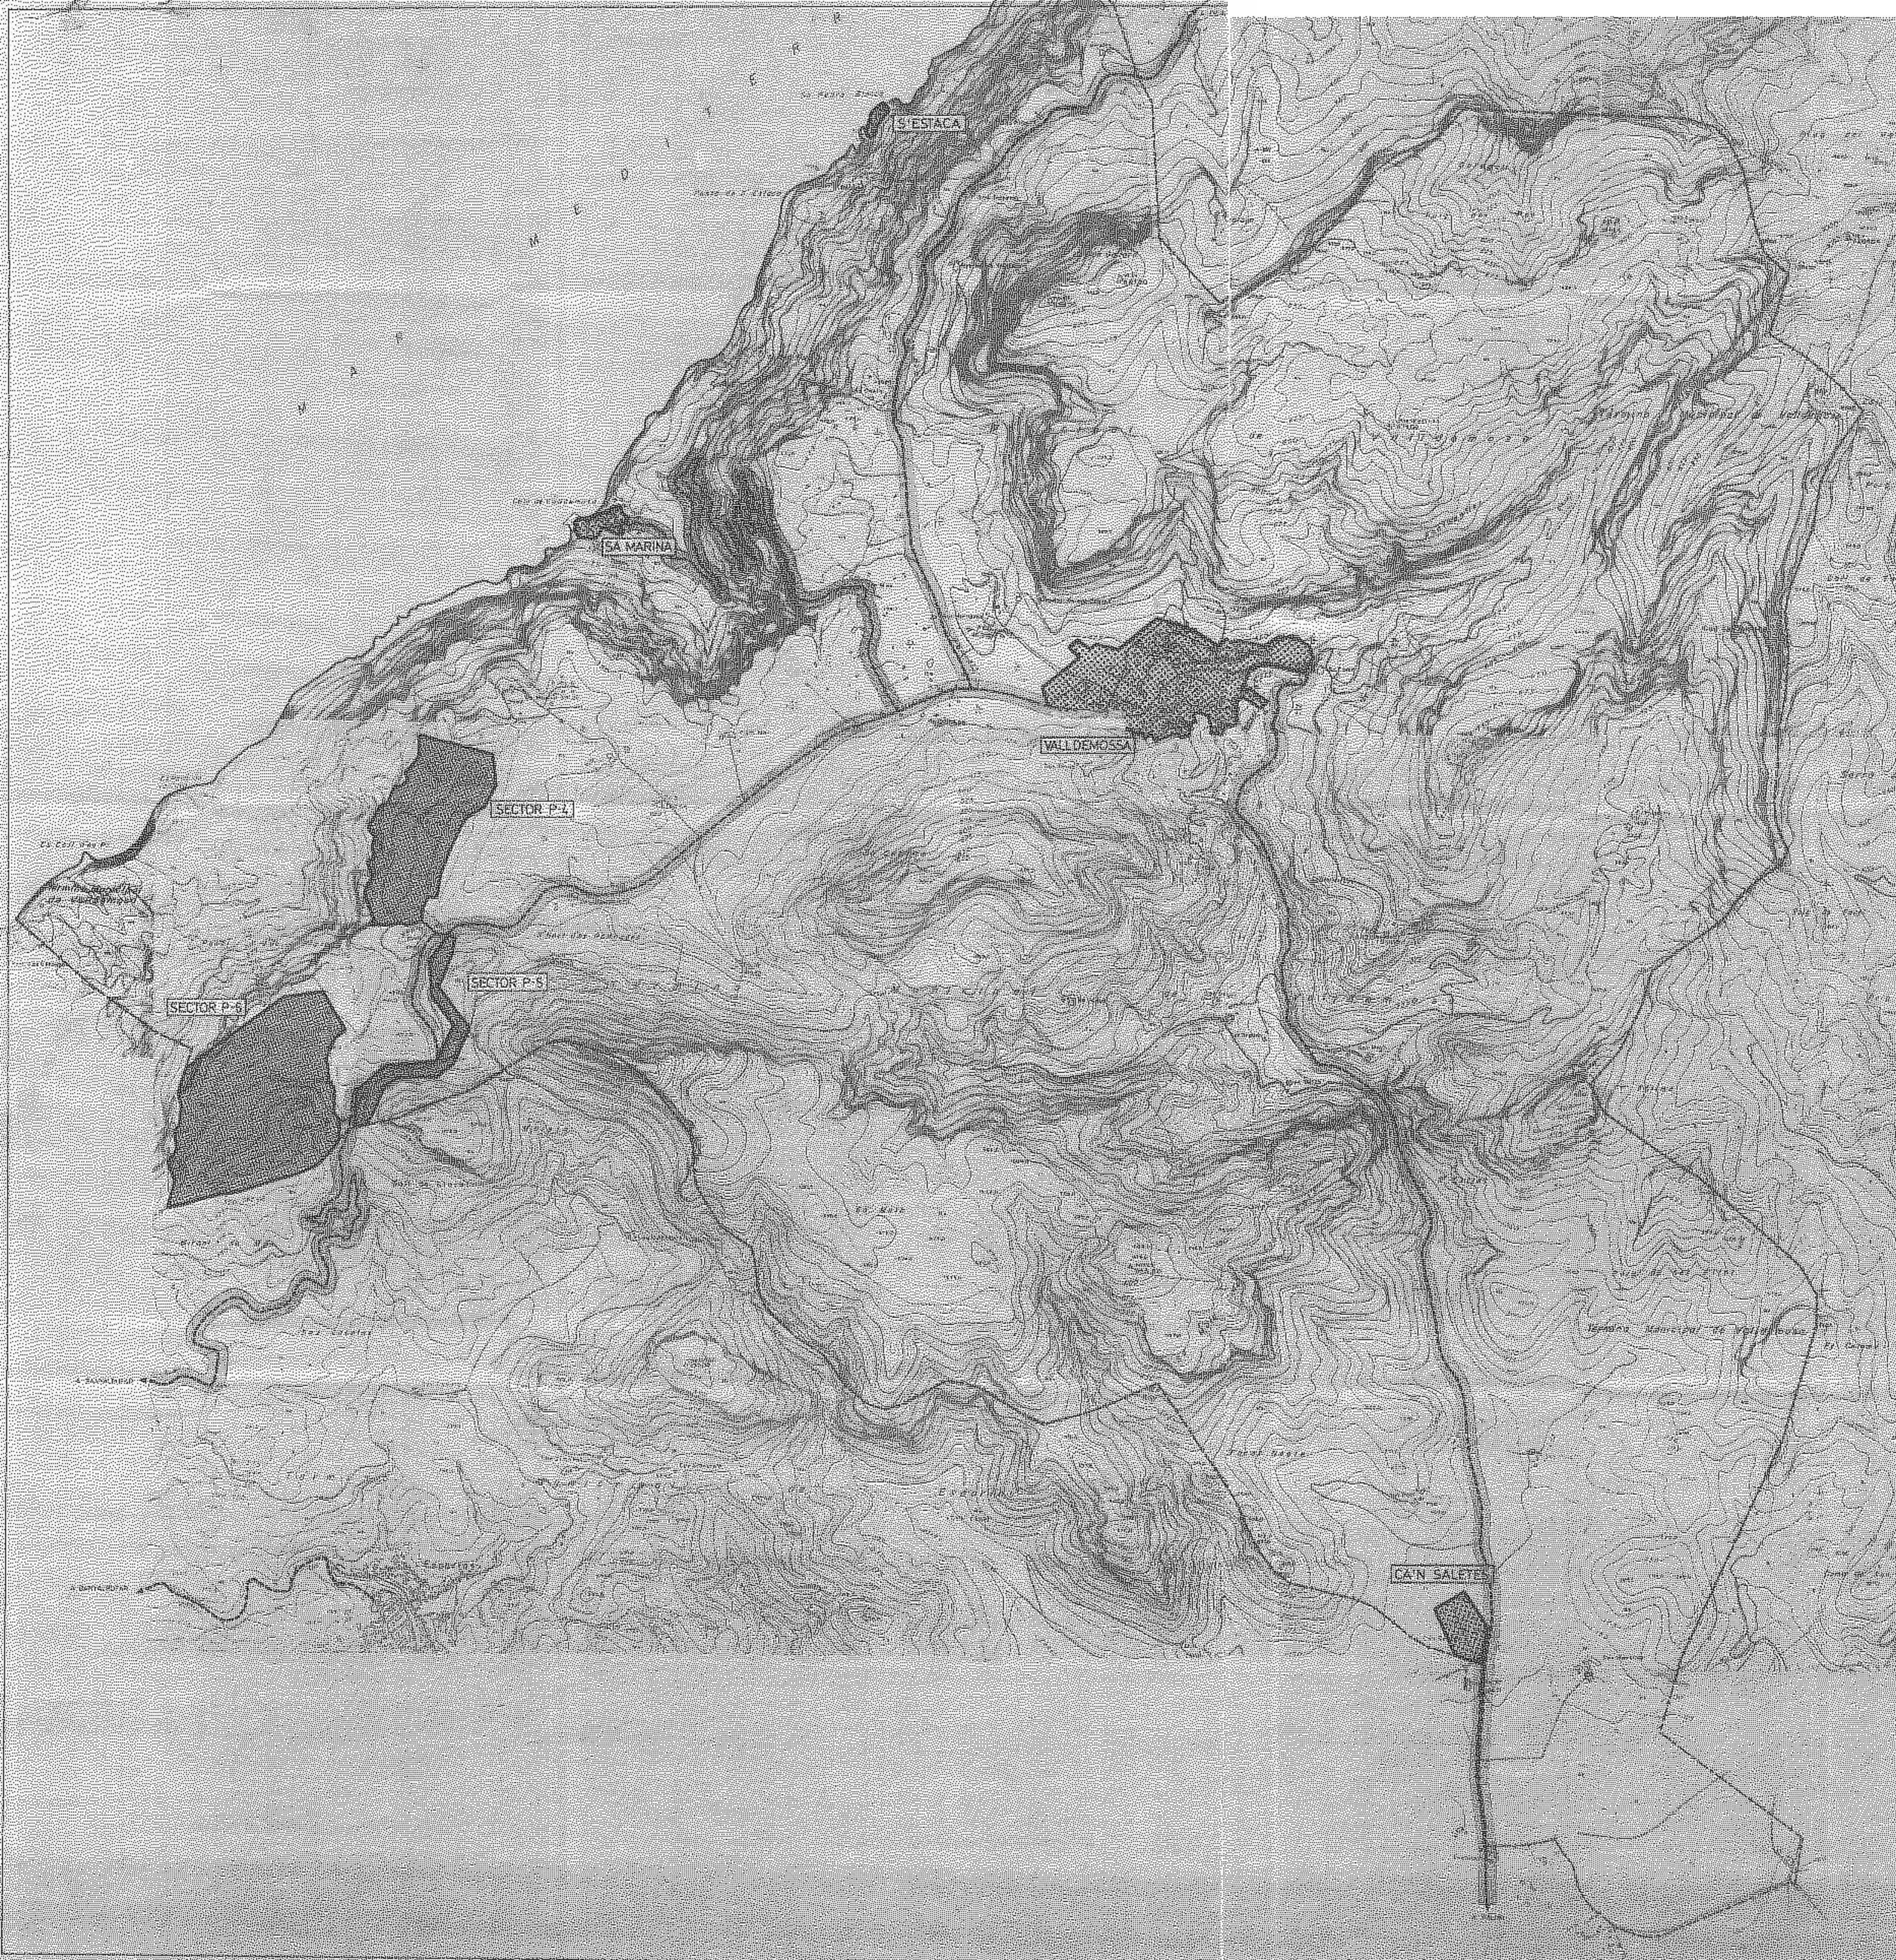

PROJECCIÓ: UTM	PROJECCIÓ: UTM
ESCALA: 1:50.000	ESCALA: 1:50.000
PROJECCIÓ: UTM	PROJECCIÓ: UTM
ESCALA: 1:50.000	ESCALA: 1:50.000

LEGENDA	LEGENDA
LEGENDA	LEGENDA
LEGENDA	LEGENDA
LEGENDA	LEGENDA

NOTA: La zona de Vall de Moixa està situada a l'interior de la zona de protecció de l'espai natural de la Serra de Tramuntana, sota la protecció de la Llei 1/1989, de 11 de febrer, de la Generalitat de Catalunya.

COMUNITAT AUTÒNOMA DE LES ILLES BALEARS	
AJUNTAMENT DE VAL·L DE MOIXA	
REVISIÓ DE LES NORMES SUBSIDIÀRIES DE PLANEJAMENT DE VAL·L DE MOIXA	
AUTÒGRAF	
FASI	ORDENACIÓ
CLASIFICACIÓ DEL SOL I SISTEMA GENERAL DE COMUNICACIONS	
CLASIFICACIÓ DEL SOTÍL I SISTEMA GENERAL DE COMUNICACIONS	
ESCALA 1:50.000 DATA JULIO 1995 FOLLA 102	
GRUP REDACTOR	
SIGNATURES	
SIGNATURES	
SIGNATURES	

