INSTAL·LACIONS

- RADIADOR EXISTENTE
- EXTINTOR 21A-113B
- DETECTOR DE HUMO
- ALUMBRADO DE EMERGENCIA
- 2x58w FLUORECENTS. ESTANC SUSPÈS DEL SOSTRE
- DETECTOR MOVIMENTS ALARMA CONECTADA A L'EDIFICI

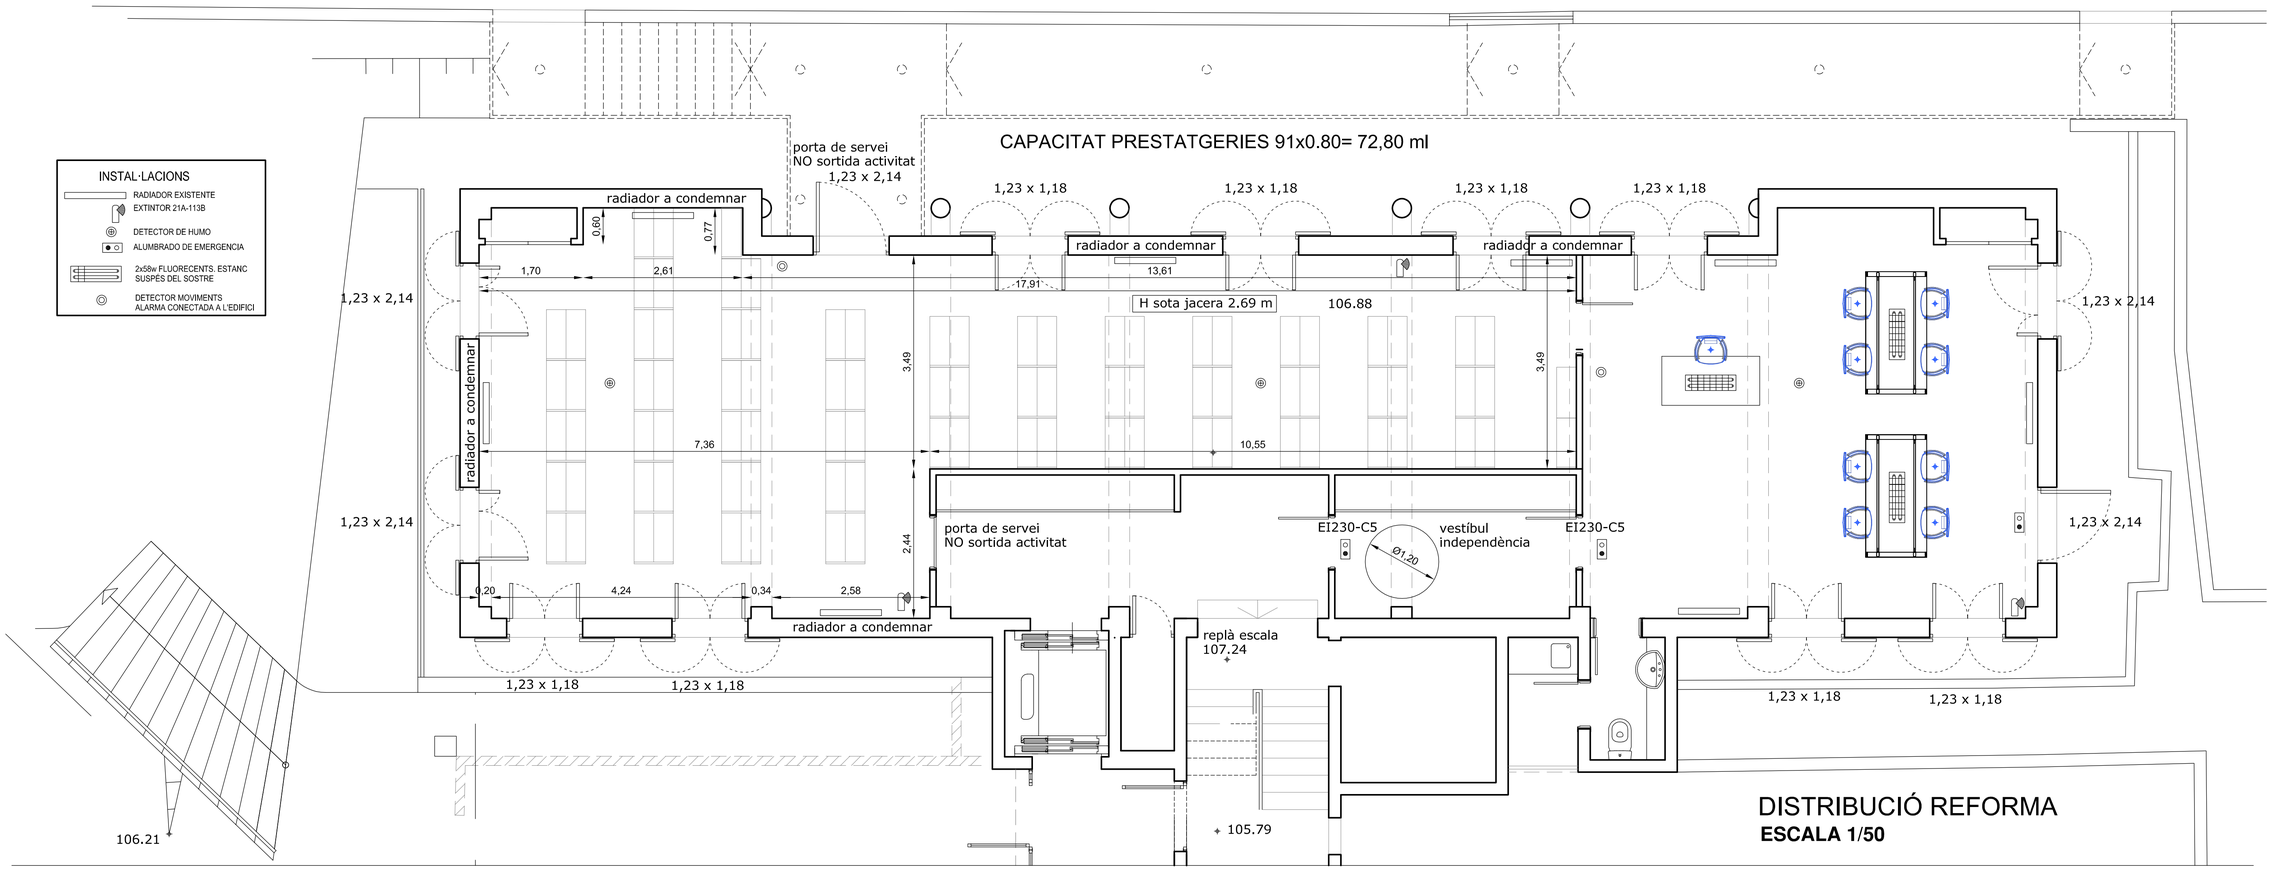

DISTRIBUCIÓ REFORMA
ESCALA 1/50

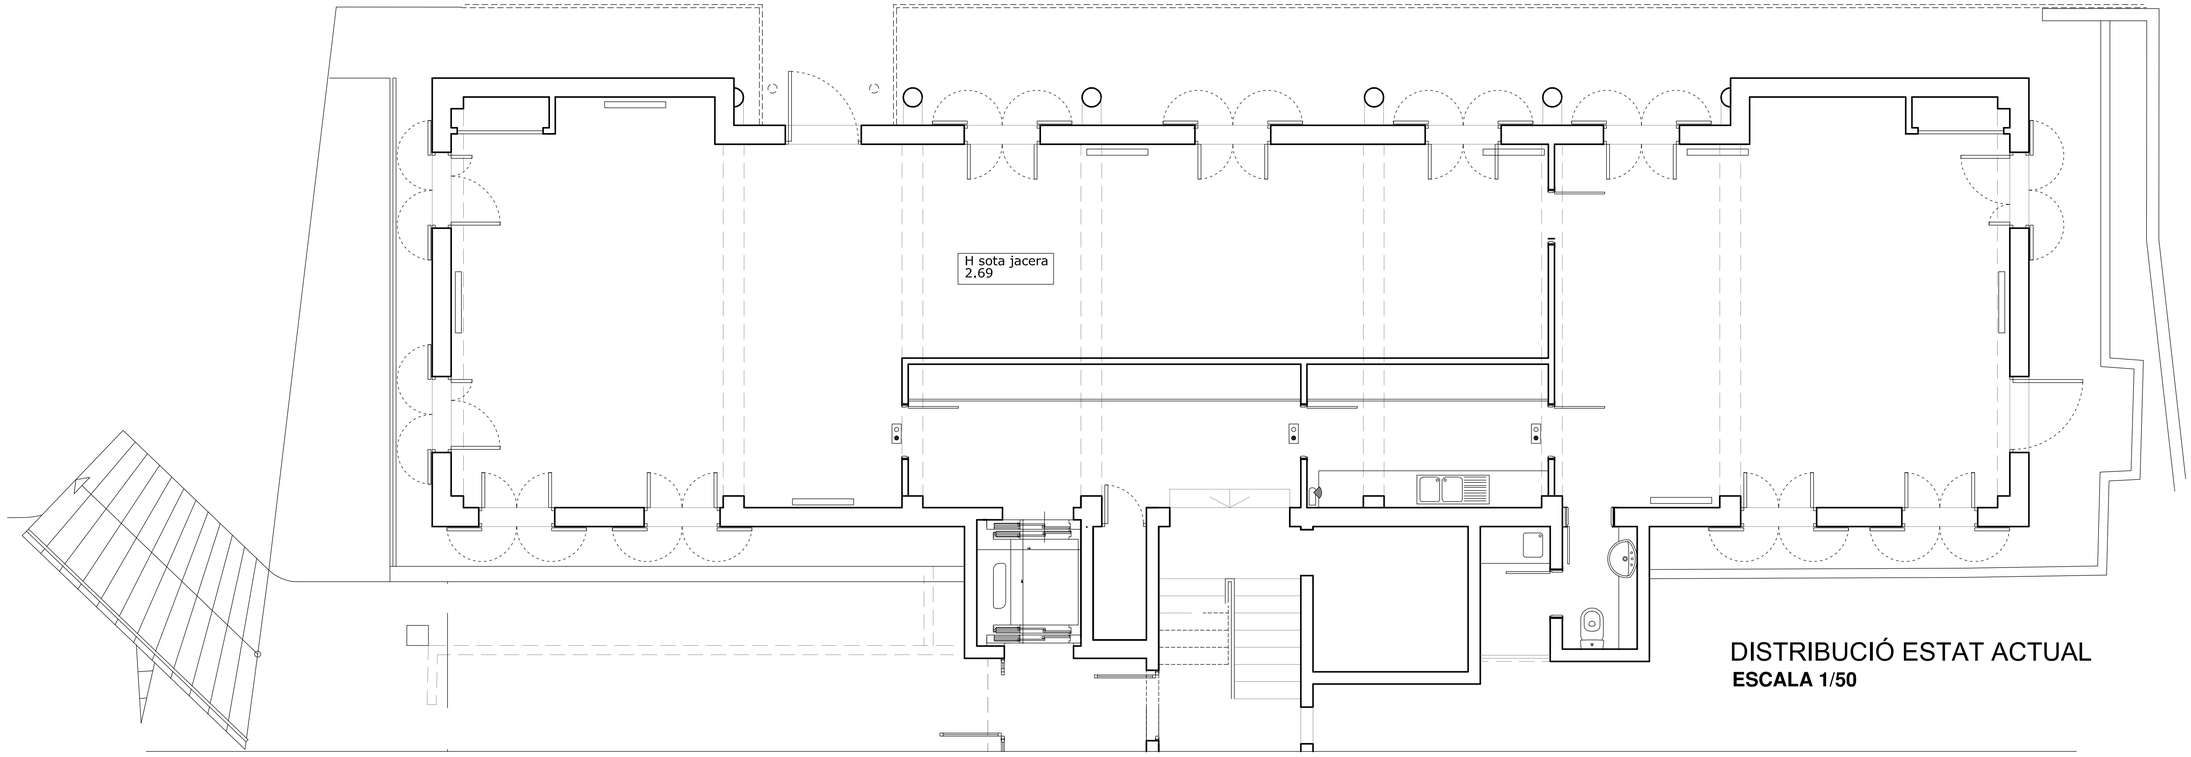

DISTRIBUCIÓ ESTAT ACTUAL
ESCALA 1/50

ENCARREG: CANVI D'ÚS DE TALLERS A ARXIU MUNICIPAL
FASE: DOCUMENTACIÓ GRÀFICA I ESCRITA
PROMOTOR: AJUNTAMENT DE VALLDEMOSSA
SITUACIÓ: C/ ESCOLES Nº 25 –VALLDEMOSSA–.

PLÀNOL DE: PLANTA ESTAT ACTUAL I REFORMAT
COMENTARI: COTES INTERIORS ARXIU
ESCALA: 1/50
DATA: JUNIO 2.017

BARTOMEU S. PONS IRADIEL
arquitecte
Camí de Genova nº 71
(07014) Palma de Mallorca
Telf. 670313460

BARTOMEU S. PONS IRADIEL

01
B'